


BYT **1+KK**

VÝMĚRA MÍSTNOSTÍ


1.8.1	CHODBA	5.40 m ²
1.8.2	KOUPELNA	5.70 m ²
1.8.3	OBYTNÝ PROSTOR	27.00 m ²
CELKOVÁ PLOCHA*		41,40 m²

1.8.4	TERASA	8.40 m ²
CELKEM K PRODEJI		49,80 m²


SCHÉMATICKÝ ŘEZ

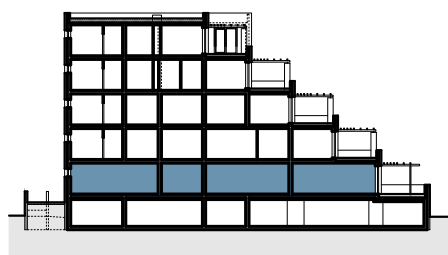

SCHÉMATICKÝ PŮDORYS

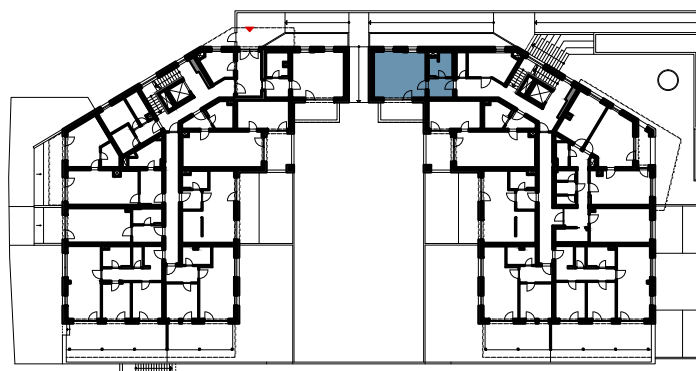

PŮDORYS 1:100

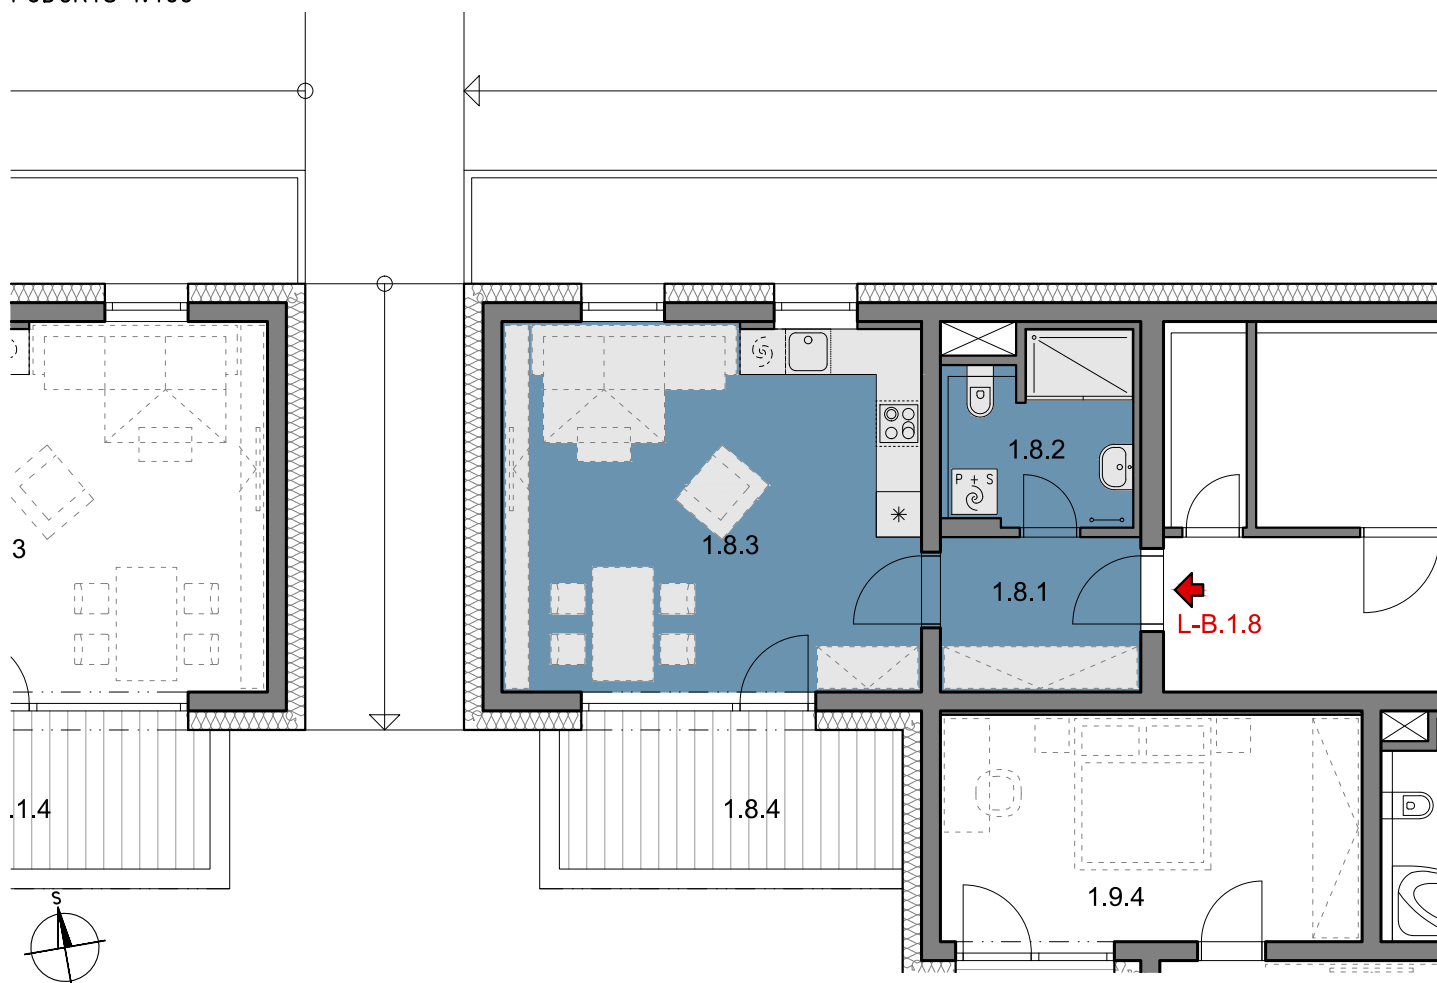

Pozn.: Schéma půdorysu představuje dispoziční řešení jednotky. Vyobrazené vybavení má pouze ilustrační charakter.

Parkování a sklepní kóje jsou řešeny v rámci smlouvy.

* Celková plocha bytu je stanovena nařízením vlády č. 366/2013 Sb. tj. úhrn podlahových ploch mezi vnitřními plochami obvodových stěn včetně vnitřních příček.